


- ESTRATTO DI MAPPA CATASTALE scala 1:2000 -
- C.T., Fg. 20, m.n. 617 -




ESECUZIONE IMMOBILIARE n° 239/2015
PROCEDENTE 1
ESECUTATO 1 - ESECUTATO 2
- elaborati grafici di progetto -

- STATO RILEVATO -
 - pianta piano interrato - scala 1:100 -

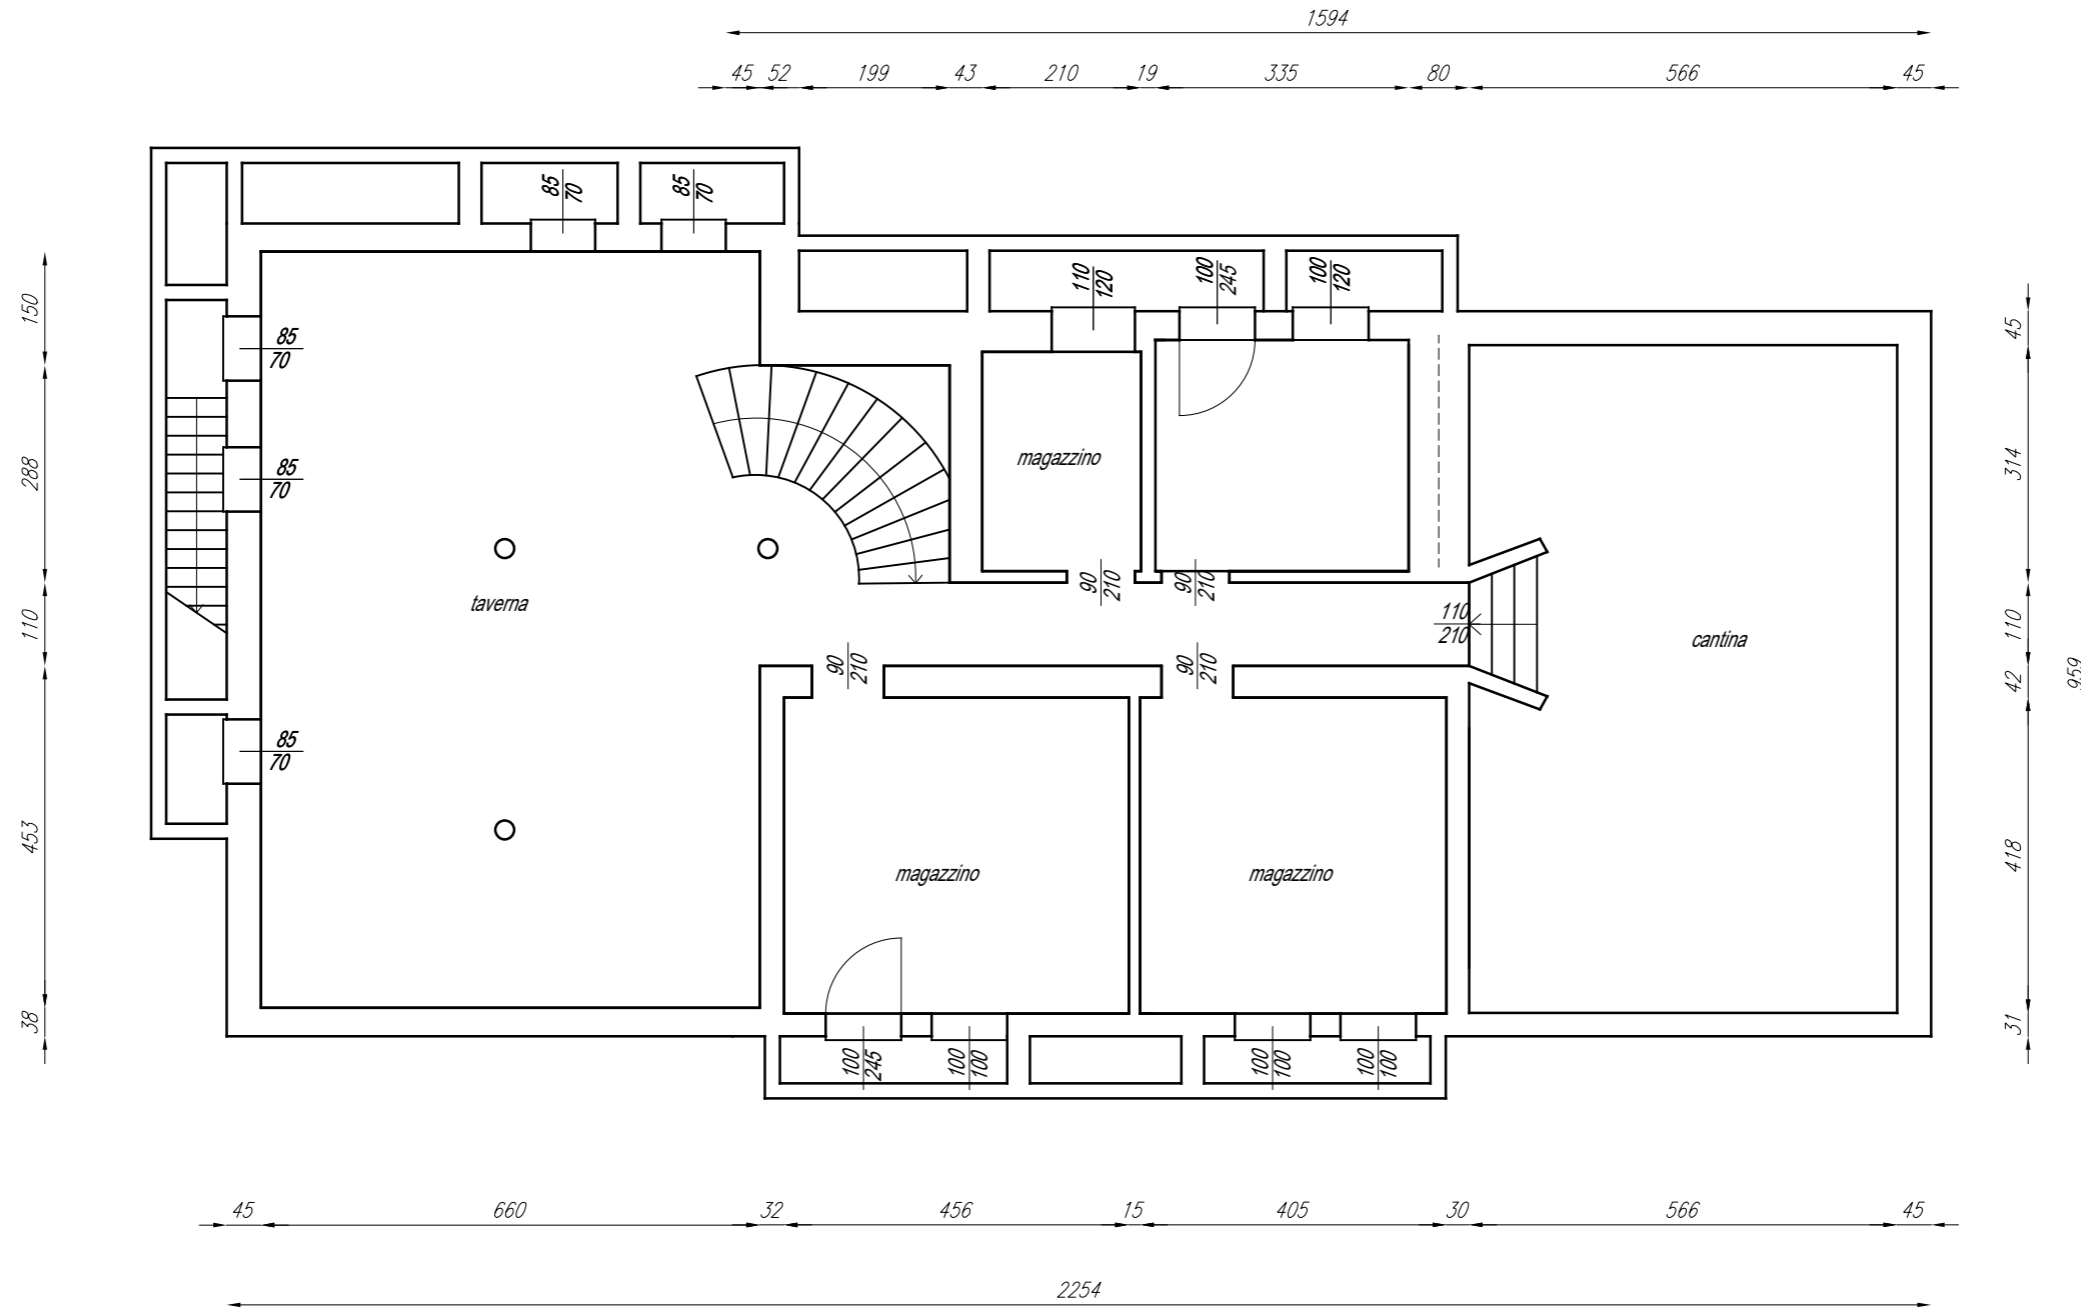


ESECUZIONE IMMOBILIARE n° 239/2015
 PROCEDENTE 1
 ESECUTATO 1 - ESECUTATO 2
 - elaborati grafici di progetto -

- STATO RILEVATO -
 - pianta piano terra - scala 1:100 -

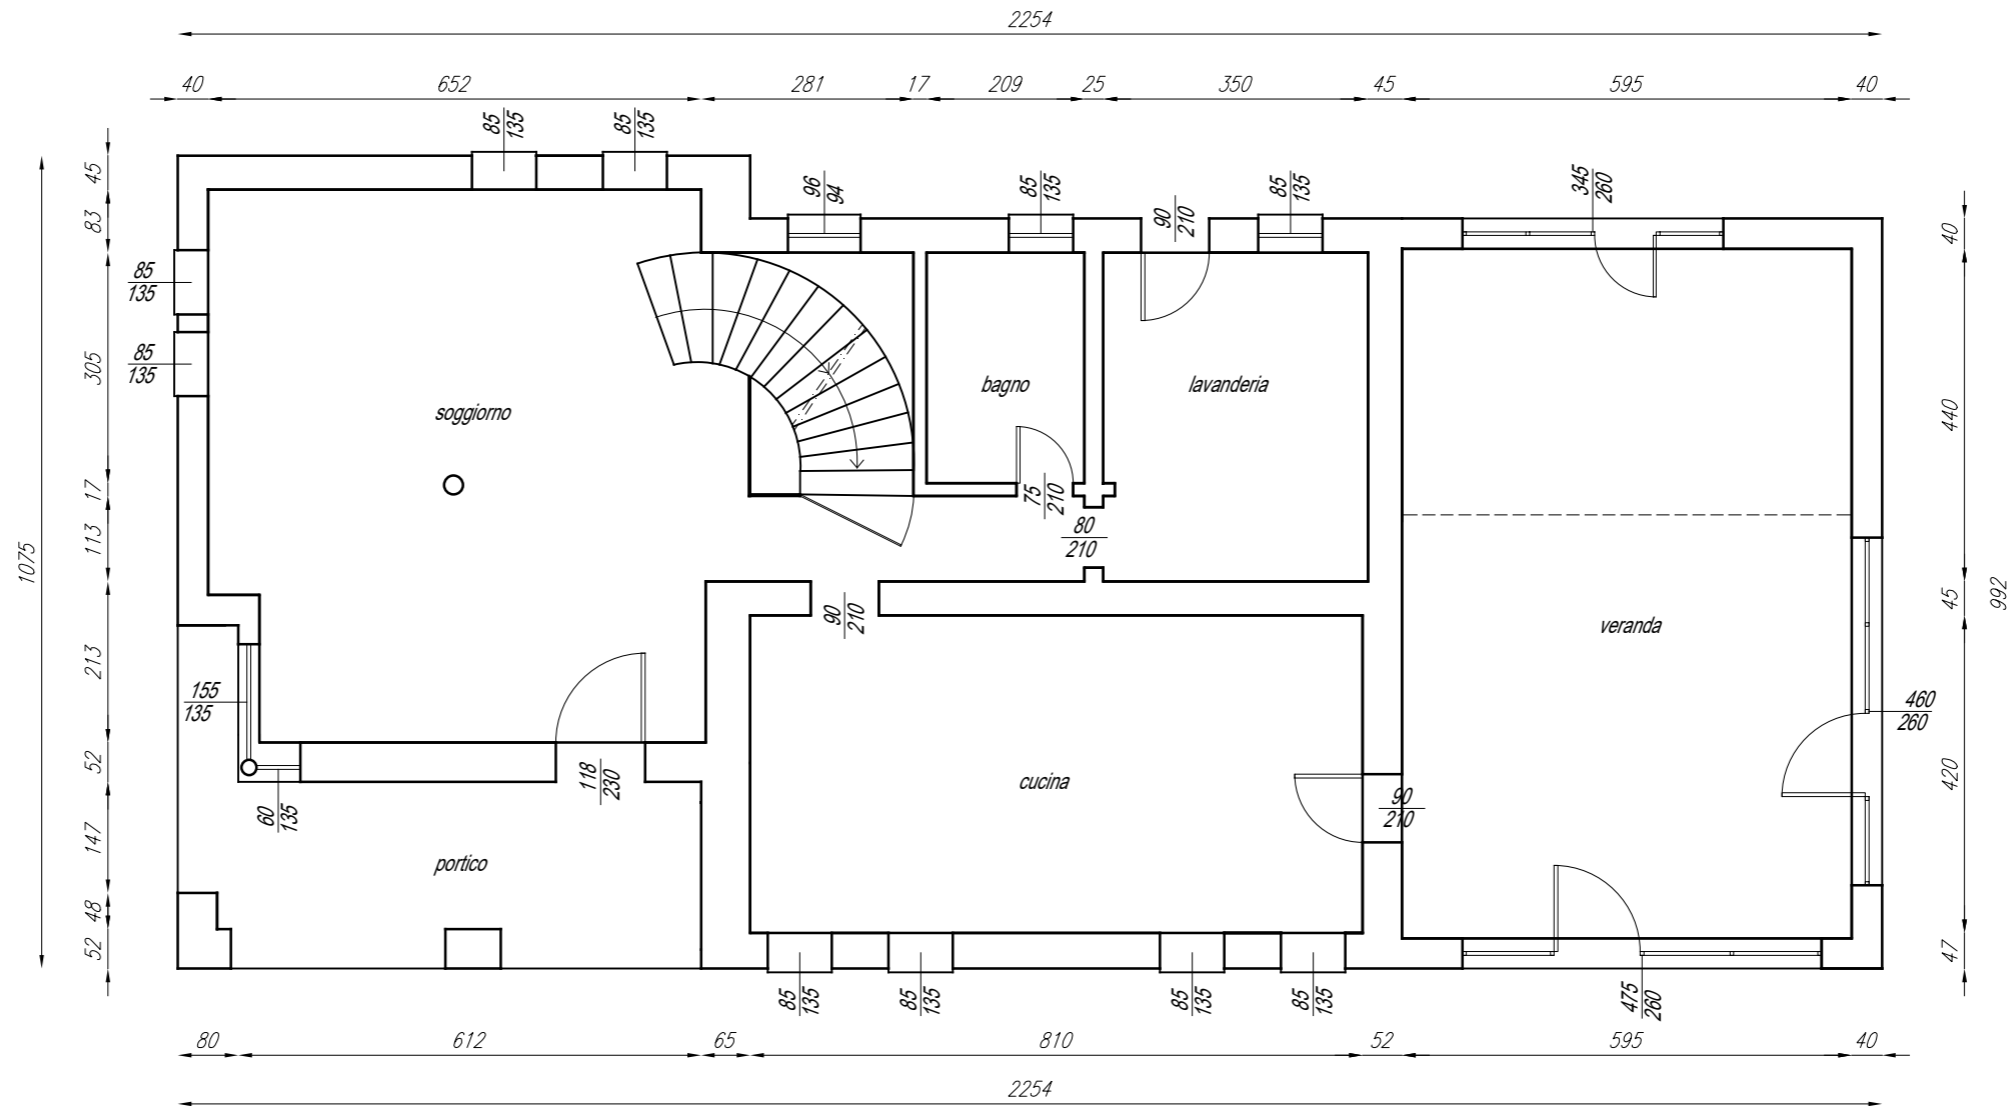


ESECUZIONE IMMOBILIARE n° 239/2015
 PROCEDENTE 1
 ESECUTATO 1 - ESECUTATO 2
 - elaborati grafici di progetto -

*- STATO RILEVATO -
- pianta piano primo - scala 1:100 -*

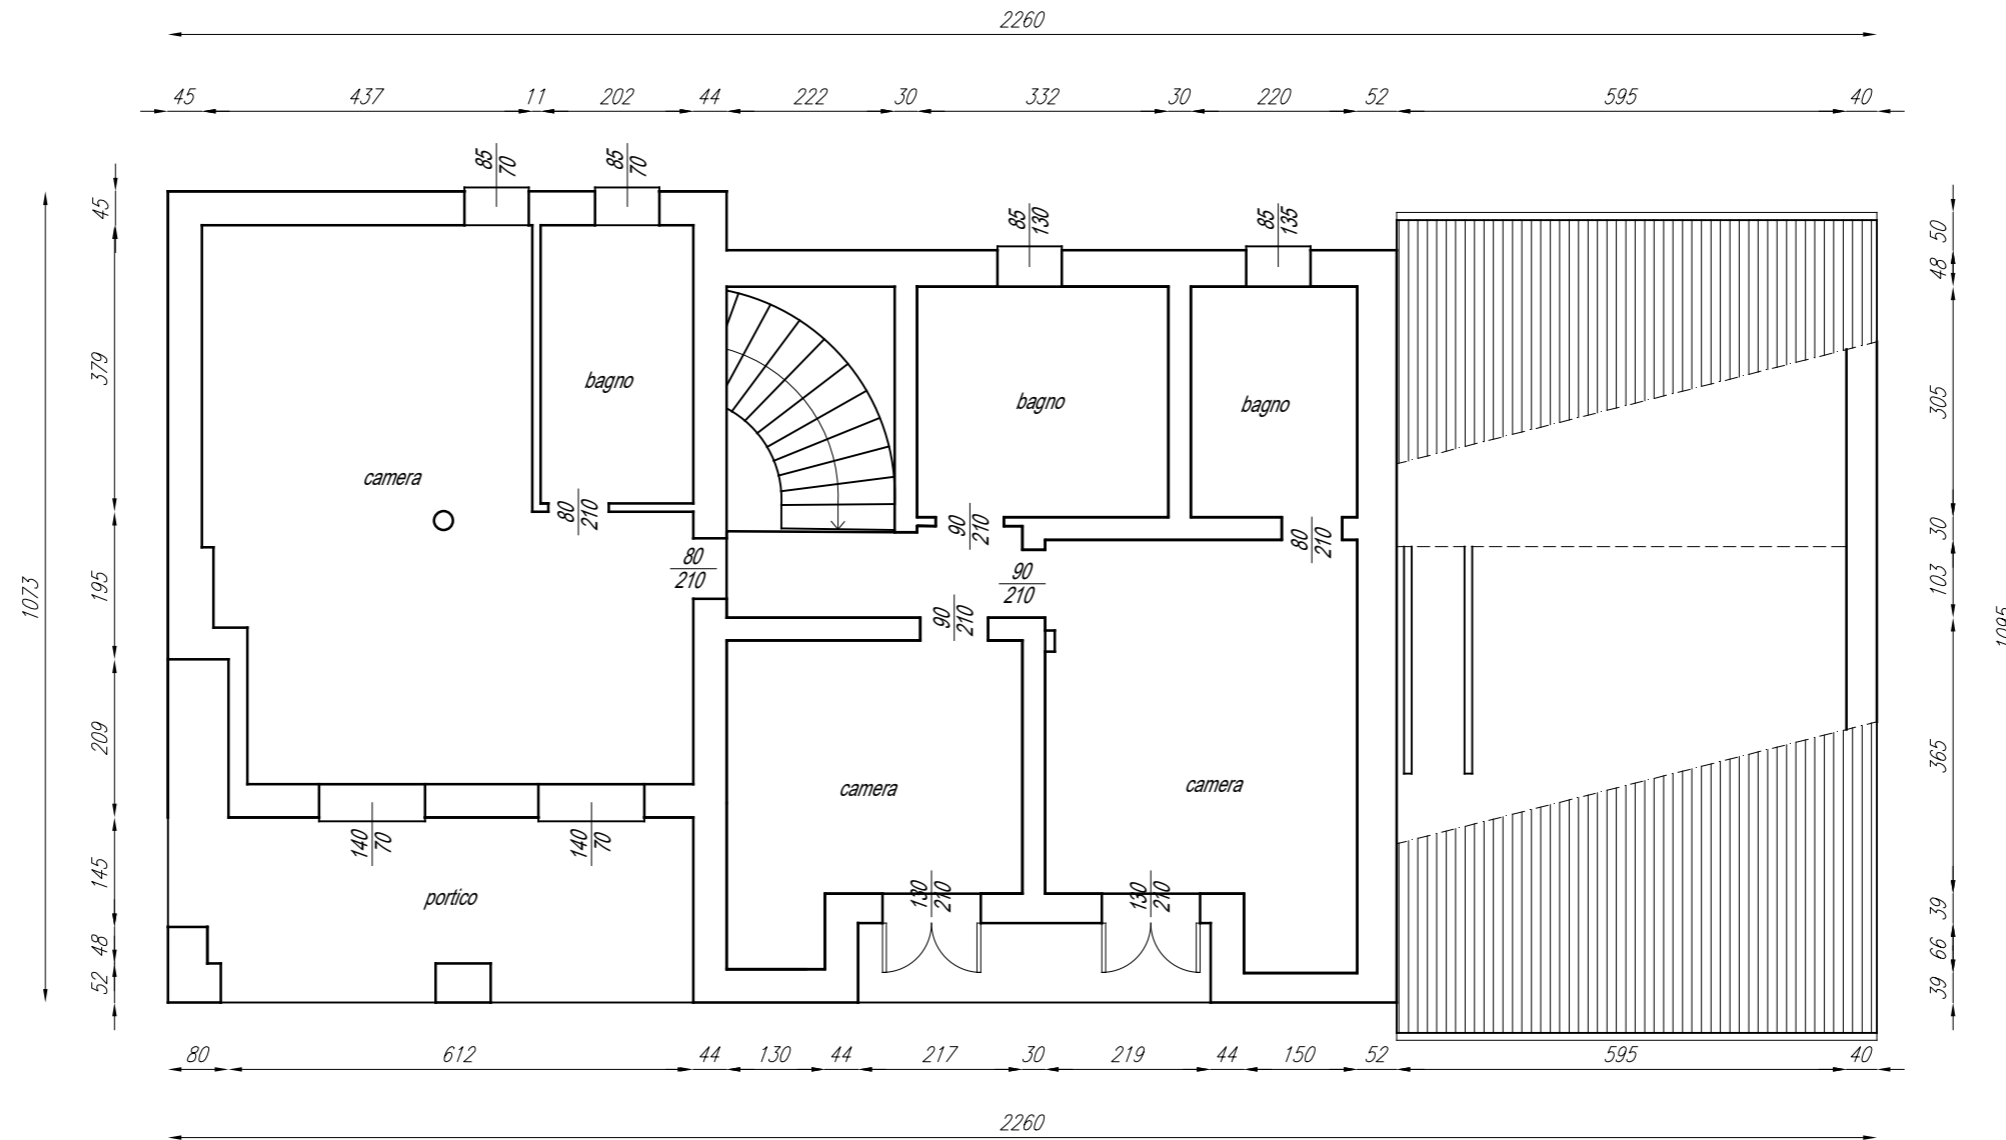

*ESECUZIONE IMMOBILIARE n° 239/2015
PROCEDENTE 1
ESECUTATO 1 - ESECUTATO 2
- elaborati grafici di progetto -*

- STATO RILEVATO -
- pianta piano terra - scala 1:100 -

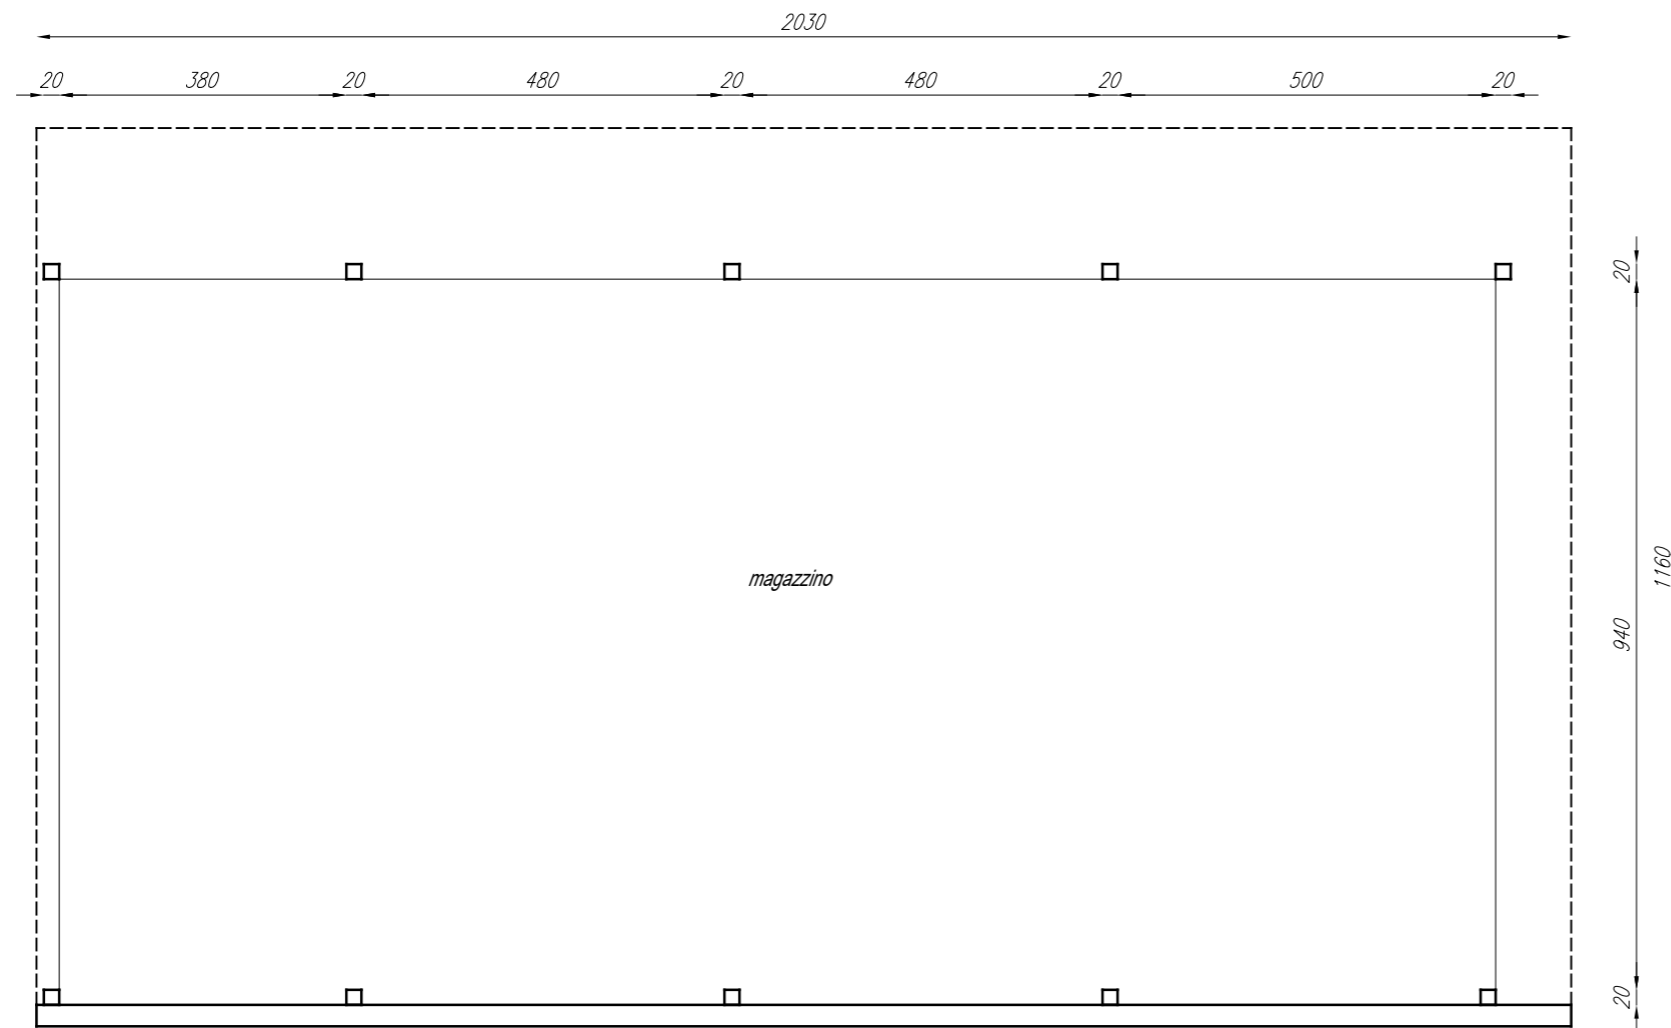

- STATO RILEVATO -
- pianta piano terra - scala 1:100 -

