


Mappa in scala di b = 1:2000

N=2700

Firmato Da: CALABRETTO DANIELE Emesso Da: ARUBAPEC S.P.A. NG CA 3 Serial#: 6cdd4d07925c0d421e4d4d13820700

Direzione Provinciale di Treviso Ufficio Provinciale - Territorio - Direttore PAOLO FRANZOSO

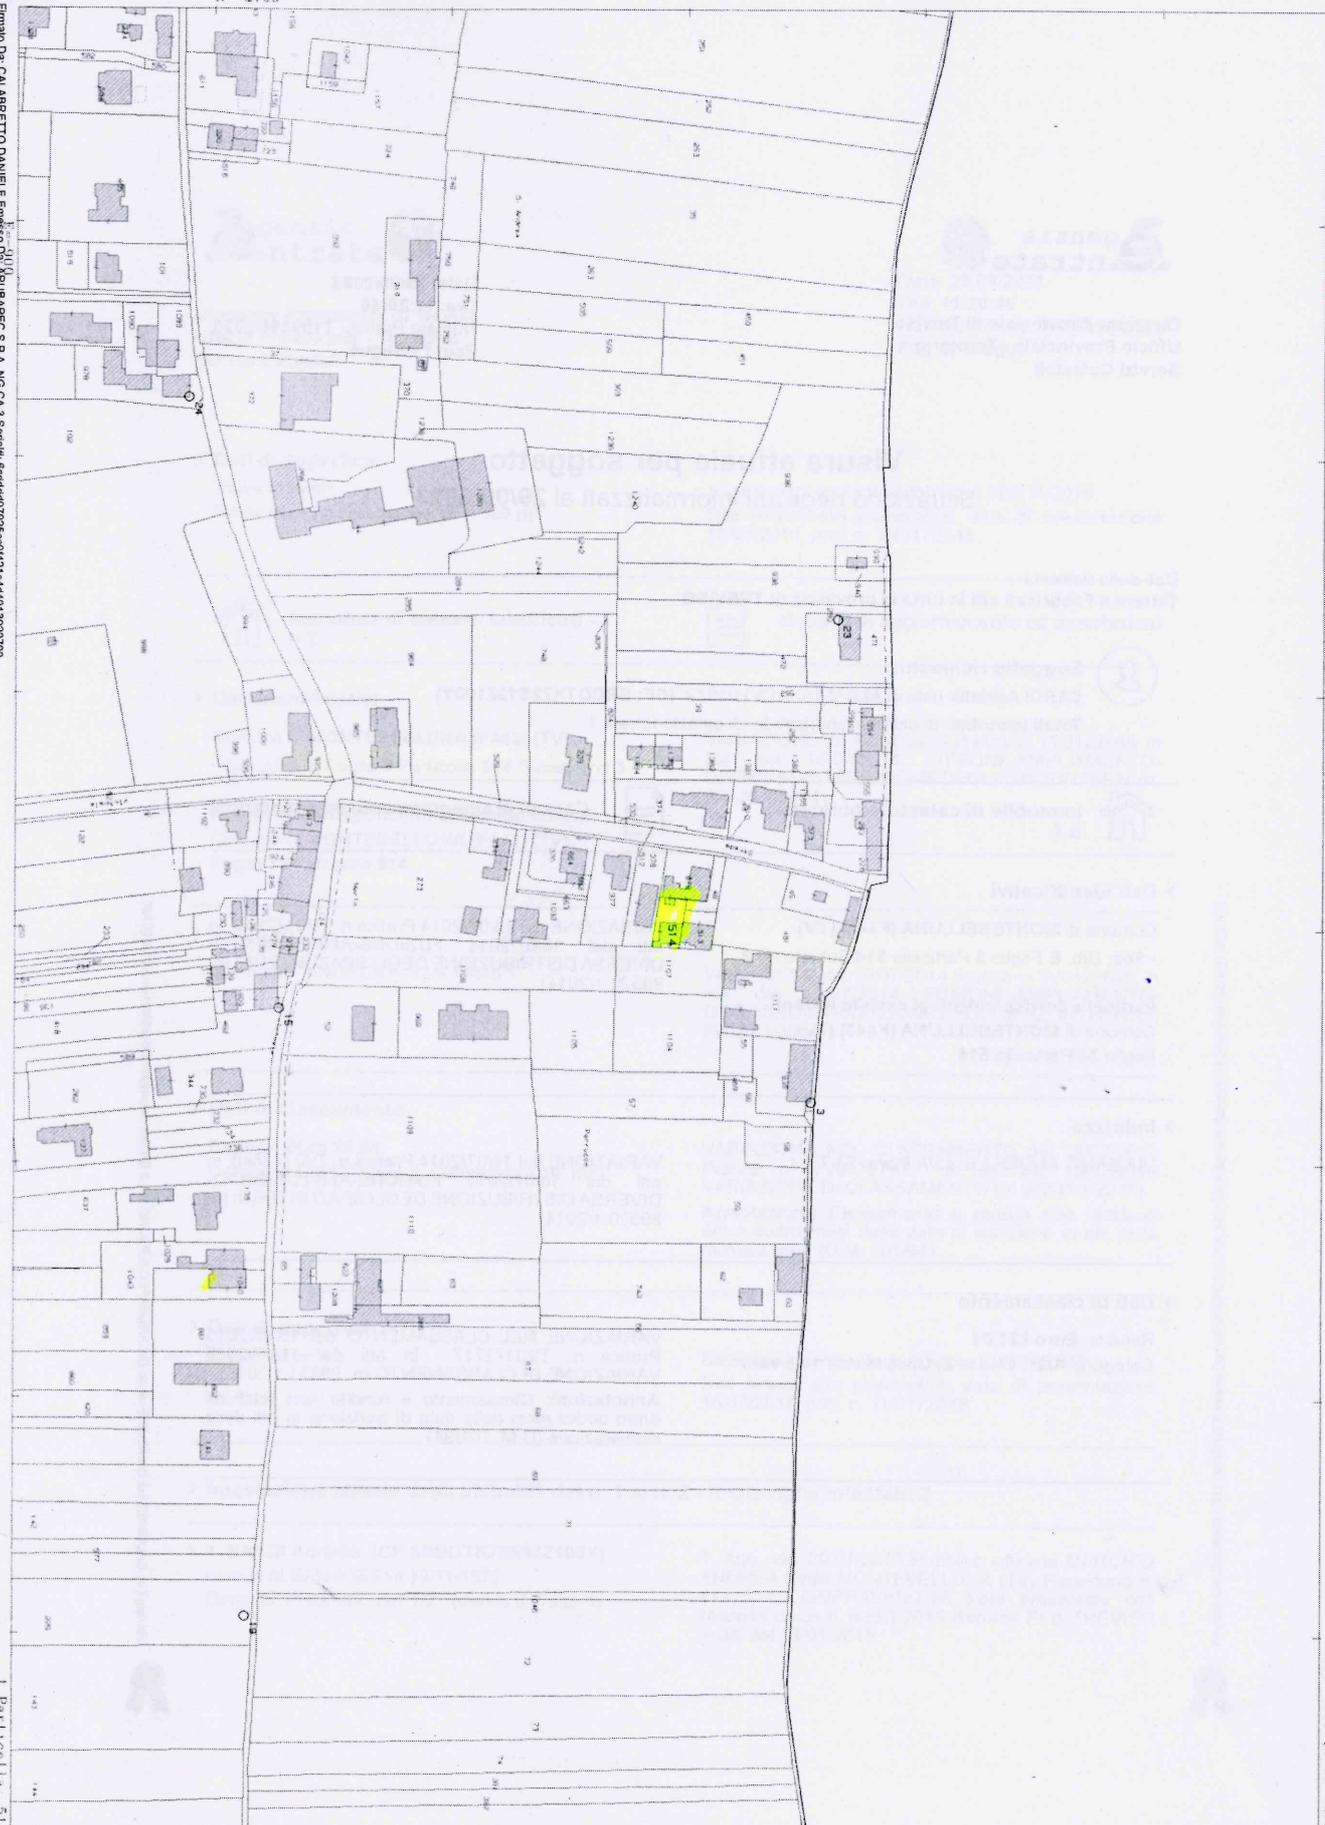

1 Particella: 514


Vis. tel (0.90 euro)



Direzione Provinciale di Treviso Ufficio Provinciale - Territorio - Direttore DE LUCA PAOLO


Vis. tel. (0 90 euro)

0092-N

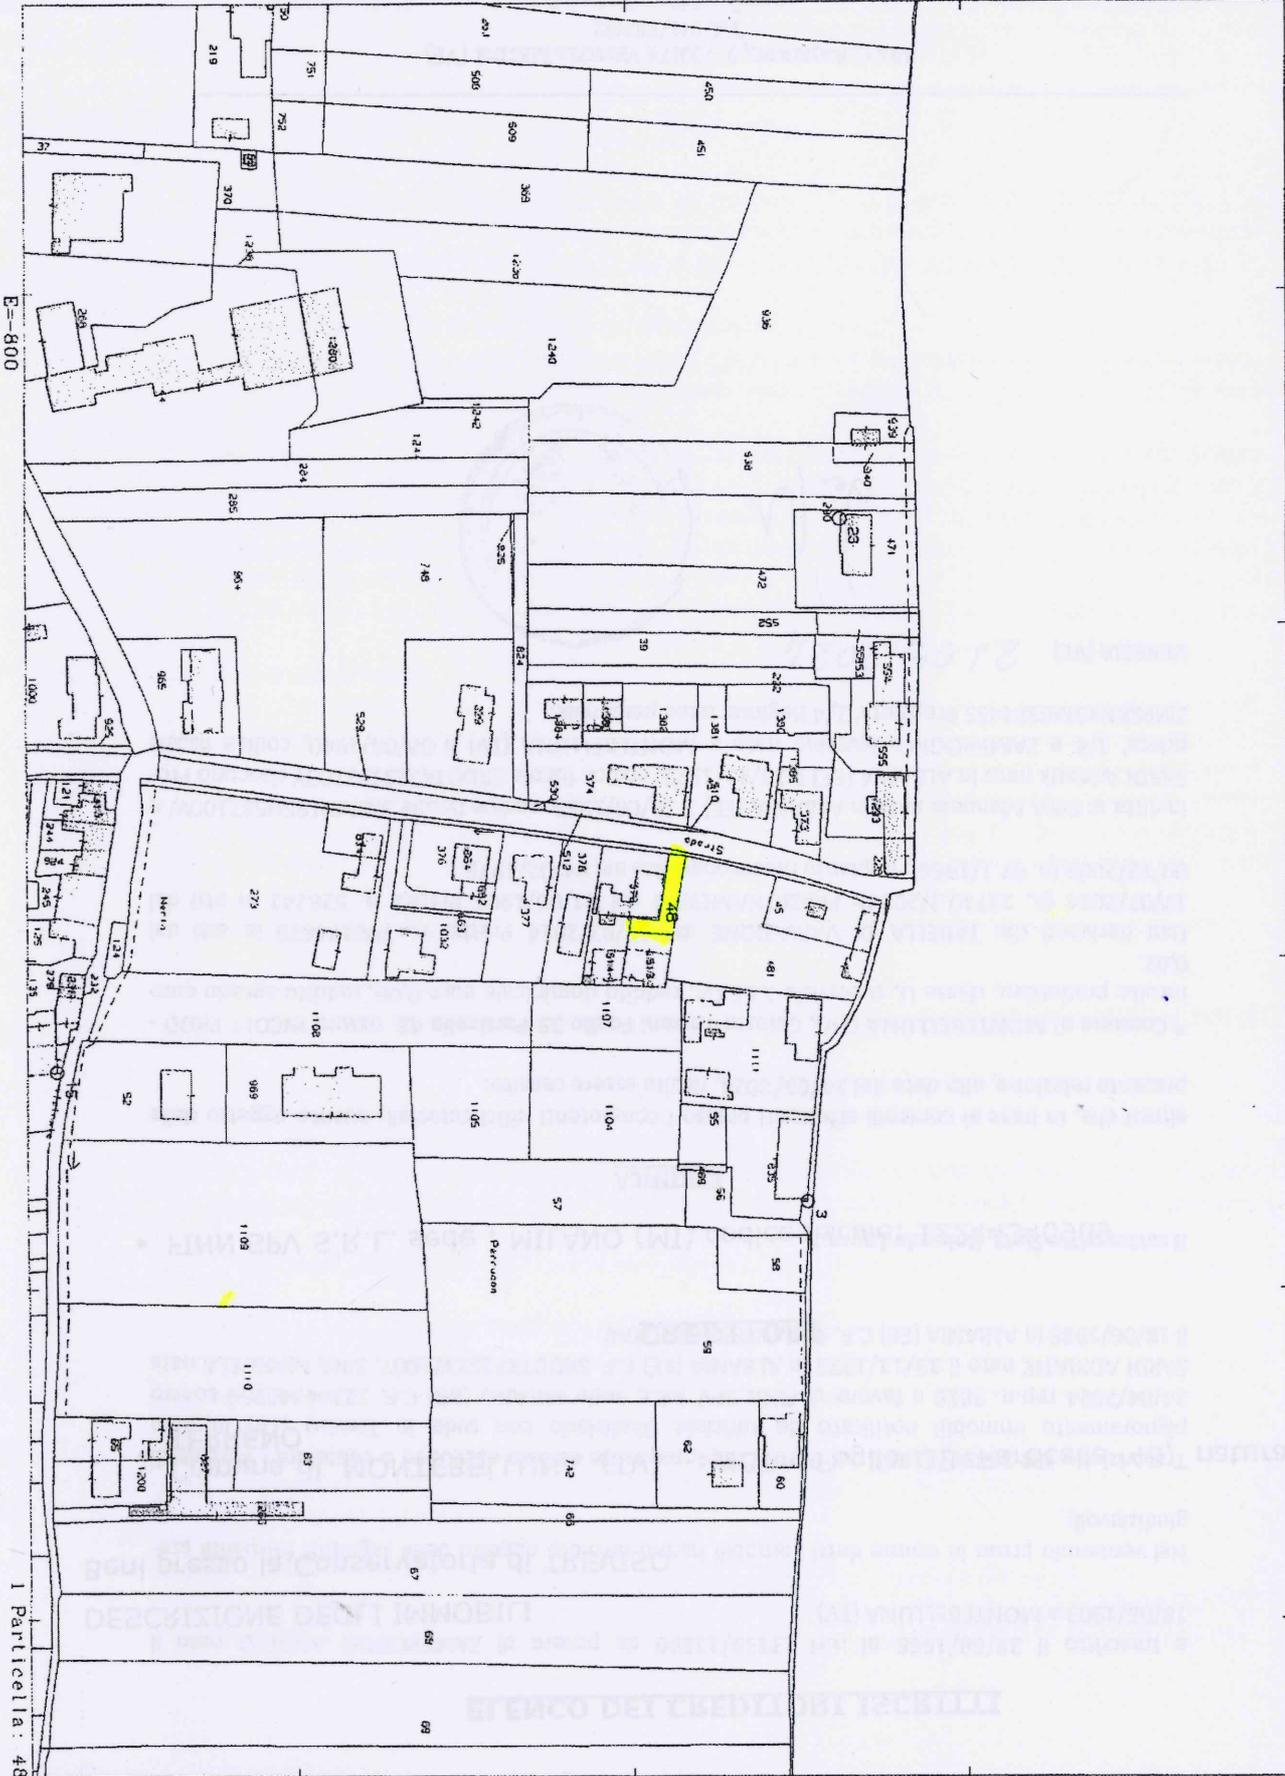

Comune: (TV) MONTEBELLUNA
Foglio: 33

Scala originale: 1:2000
Dimensione cornice: 534.000 x 378.000 metri
14-Mag-2024 13:21:8
Protocollo pratica T221218/2024

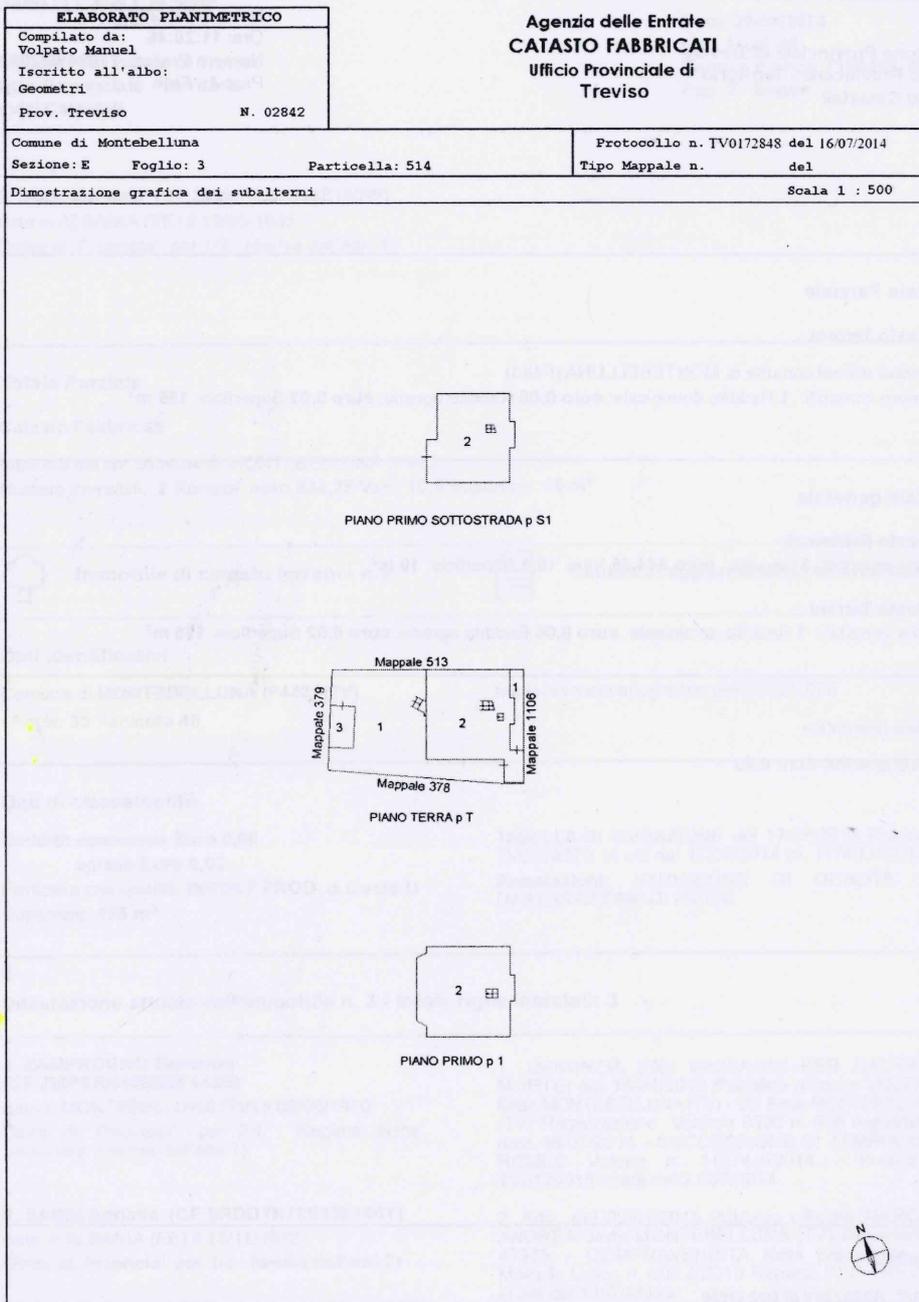

ACCERTAMENTO DELLA PROPRIETÀ IMMOBILIARE URBANA ELENCO DEI SUBALTERNI ASSEGNATI

Comune	Sezione	Foglio	Particella	Tipo mappale	del:
MONTEBELLUNA	E	3	338		

Sub	UBICAZIONE via/piazza	n.civ	Piani	Scala	Int	DESCRIZIONE
1						SOPPRESSO,
2						SOPPRESSO,
3						SOPPRESSO
4						SOPPRESSO

Comune	Sezione	Foglio	Particella	Tipo mappale	del:
MONTEBELLUNA	E	3	514		

Sub	UBICAZIONE via/piazza	n.civ	Piani	Scala	Int	DESCRIZIONE
1	via sant' andrea	43/A	T			BENE COMUNE NON CENSIBILE - AREA SCOPERTA DI MQ. 137 - COMUNE AI SUB. 2 E SUB. 3. DERIVA PER VARIAZIONE DI IDENTIFICATIVO CATASTALE ED INTEGRAZIONE AREA SCOPERTA DAL MAPPALE 338,
2	via sant' andrea	43/A	S1-T - 1			ABITAZIONE - DERIVA PER FUSIONE DELLE UNITA' CENSITE AL MAPPALE 338 SUB. 2 E SUB. 3 E PER VARIAZIONE DISTRIBUZIONE SPAZI INTERNI, AMPLIAMENTO E VARIAZIONE DI IDENTIFICATIVO CATASTALE,
3	via sant' andrea	43/A	T			POSTO AUTO COPERTO - DERIVA PER NUOVA COSTRUZIONE.

Visura telematica



**Agenzia delle Entrate
CATASTO FABBRICATI
Ufficio Provinciale di
Treviso**

Dichiarazione protocollo n. TV0172848 del 16/07/2014
Planimetria di u.i.u. in Comune di Montebelluna
Via Sant' Andrea civ. 43/A

Identificativi Catastali:
Sezione: E
Foglio: 3
Particella: 514
Subalterno: 2

Compilata da:
Volpato Manuel
Iscritto all'albo:
Geometri
Prov. Treviso N. 02842


Scheda n. 1 Scala 1:200



PIANTA PIANO PRIMO SOTTOSTRADA p S1 - H=2.16



PIANTA PIANO TERRA p T - H=2.80 - h1=2.15 - h2=1.92

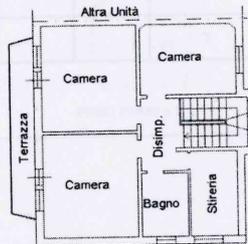



PIANTA PIANO PRIMO p 1 - H=2.76



**Agenzia delle Entrate
CATASTO FABBRICATI
Ufficio Provinciale di
Treviso**

Dichiarazione protocollo n. TV0172848 del 16/07/2014	
Planimetria di u.i.u. in Comune di Montebelluna	
Via Sant' Andrea civ. 43/A	
Identificativi Catastali:	Compilata da: Volpato Manuel
Sezione: E	Isritto all'albo: Geometri
Foglio: 3	Prov. Treviso
Particella: 514	N. 02842
Subalterno: 3	

Scheda n. 1 Scala 1:200

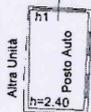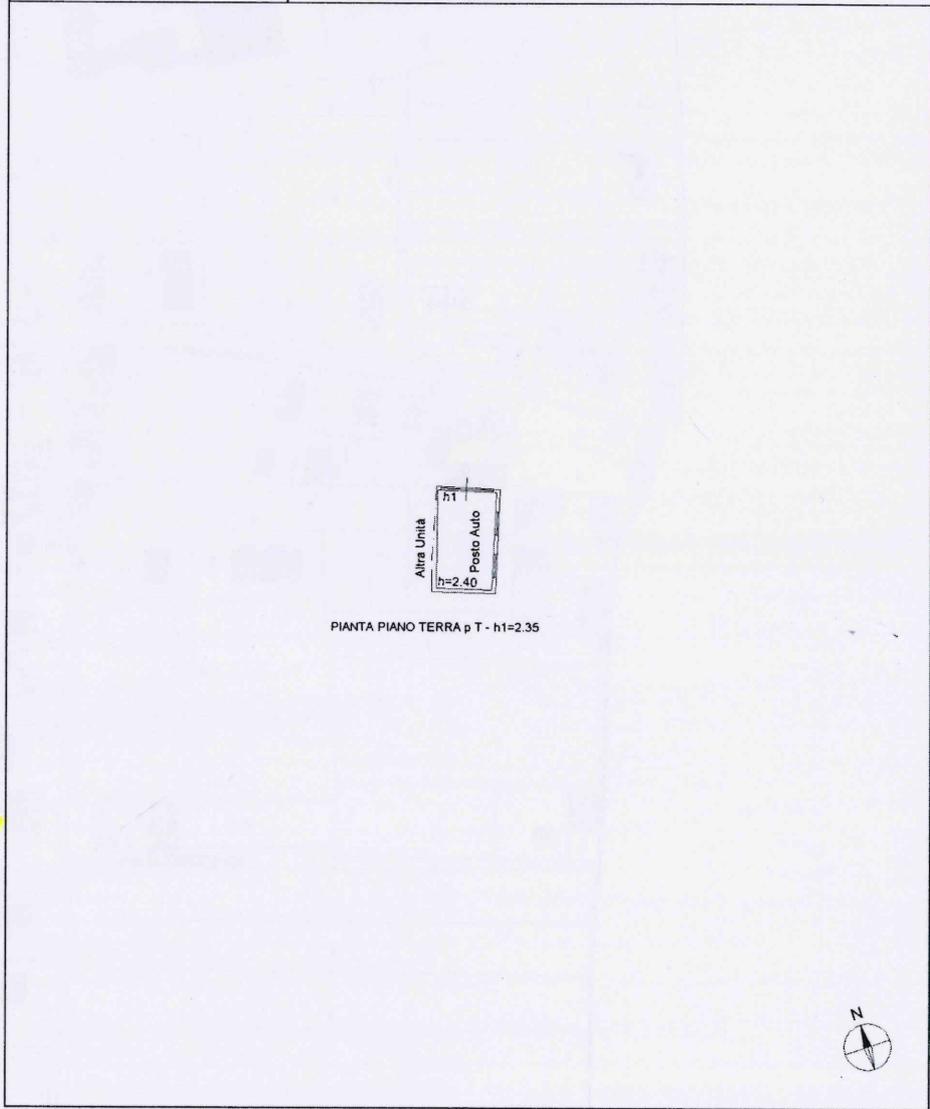

PIANTA PIANO TERRA p T - h1=2.35



usu 01

Comune di MONTEBELLUNA (TV) - Sez. urbana E - Foglio 3 - Particella 514 - Subalterno 3 -
ARUBAPEC S.P.A. NG CA 3 Serial# 660100792600427e4d4013920700

